ПОЭТАЖНЫЙ ПЛАН

по адресу: 3-я Гражданская ул.

домовл.(вл.) дом 3А

корпус строение (сооружение)

квартал № В АО г Москвы

ТЕХНИЧЕСКОЕ ПОДПОЛЬЕ

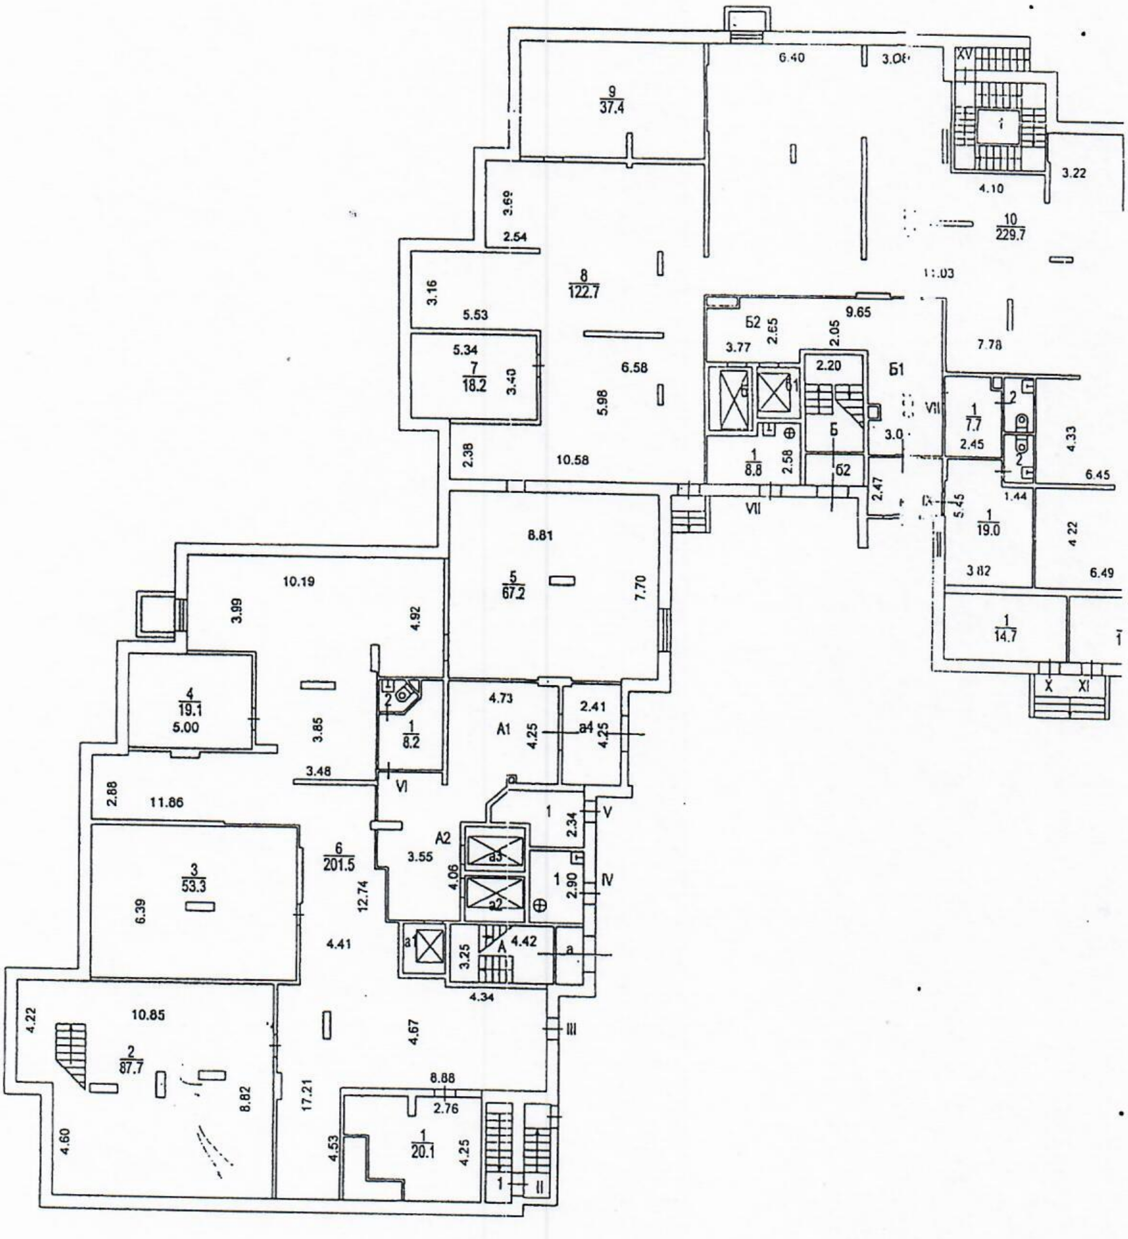

1 ЭТАЖ

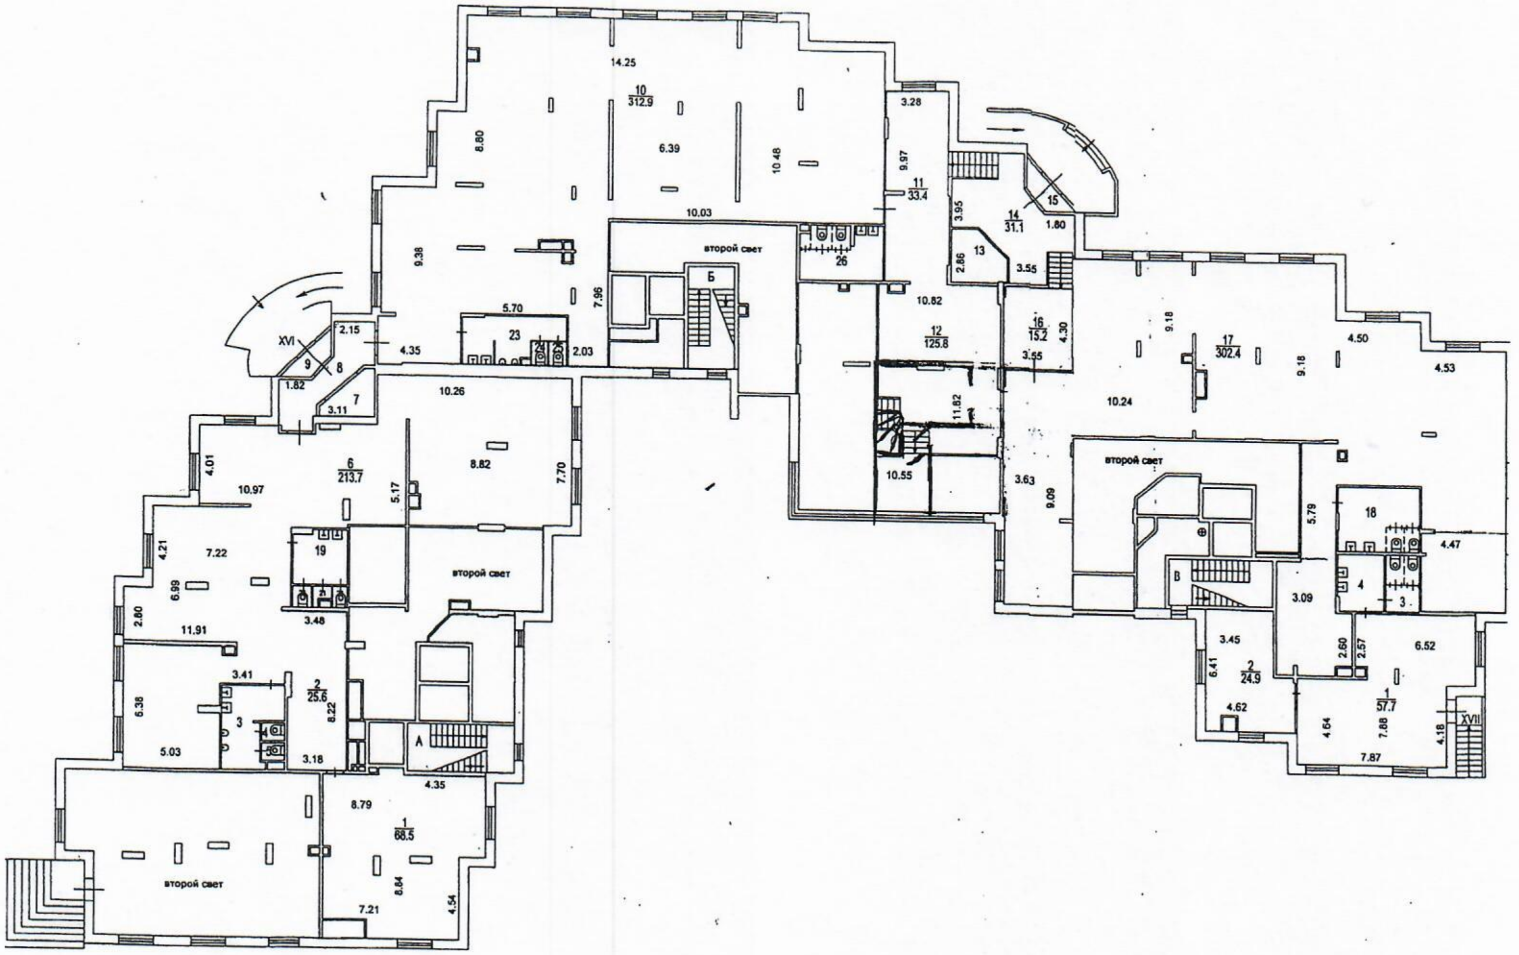
14.25
10
312.9
8.80
6.39
10.48
9.38
10.03
7.96
5.70
23
2.03
2.15
4.35
XVI
9
8
1.82
7
3.11
второй свет
Б
3.28
9.97
11
33.4
26
10.82
12
125.8
11.62
10.55
3.95
14
31.1
15
1.80
2.86
13
3.55
16
15.2
4.30
3.55
3.63
9.09
9.18
17
302.4
9.18
4.50
4.53
10.24
второй свет
5.79
18
4.47
В
3.09
4
3
3.45
2
24.9
6.41
4.62
2.60
2.57
6.52
1
57.7
4.64
7.88
4.18
XVII
7.87
10.26
6
213.7
4.01
10.97
5.17
8.82
7.70
4.21
7.22
6.99
19
3.48
второй свет
2.80
11.91
3.41
2
25.6
6.38
3
8.22
5.03
3.18
А
4.35
8.79
1
68.5
второй свет
8.84
4.54
7.21